


План застройки
Площадки для проведения демонстрационного экзамена
по стандартам Ворлдскиллс Россия


Компетенция Инженерный дизайн САД.
Дата разработки: 15/10/2022
План застройки площадки^

Площадка проведения демонстрационного экзамена

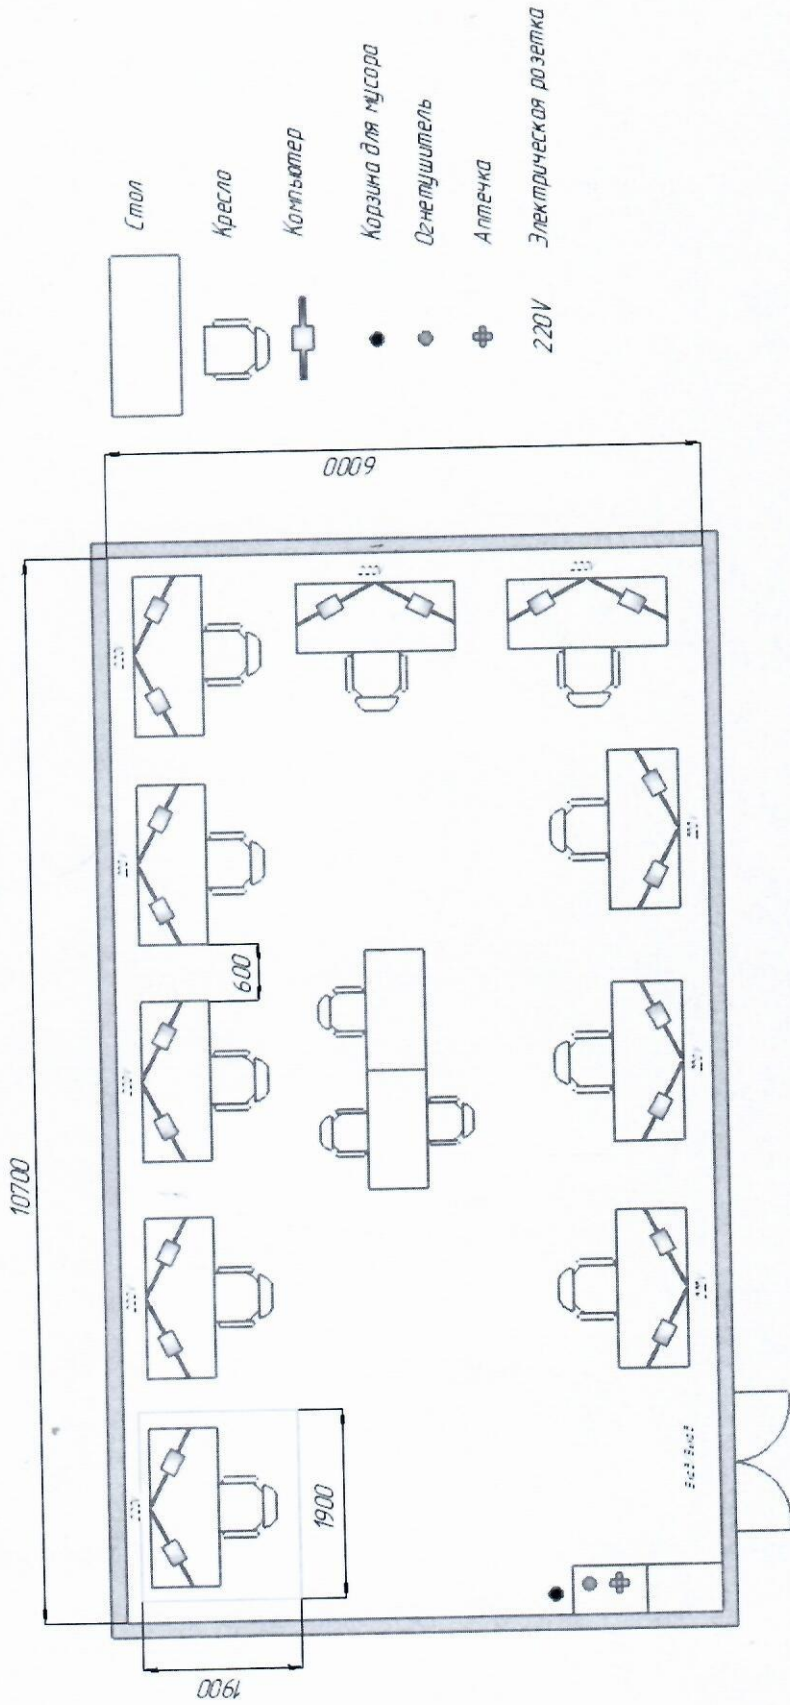


Комната экспертов

Комната оценки и рабочее место главного эксперта

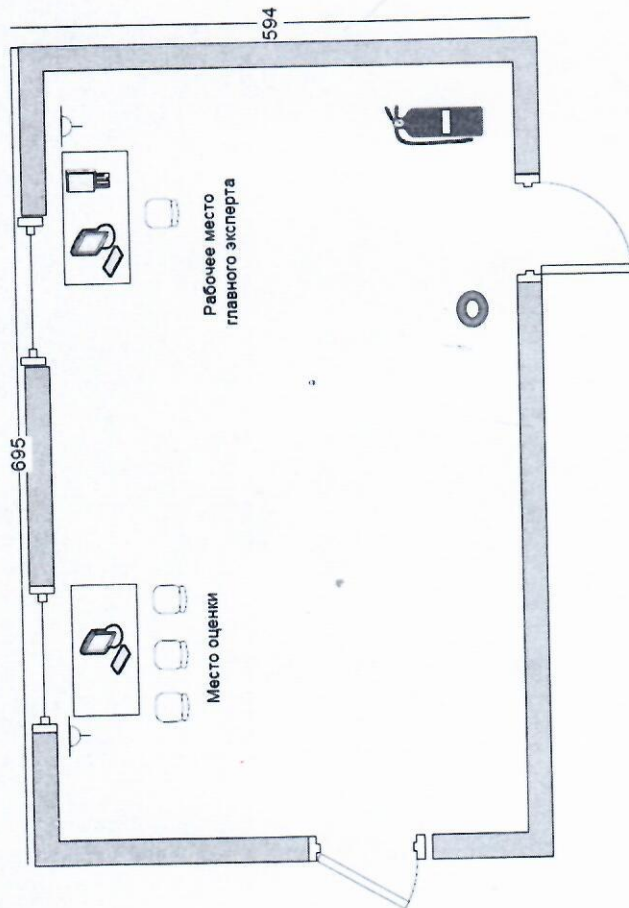

Условные обозначения

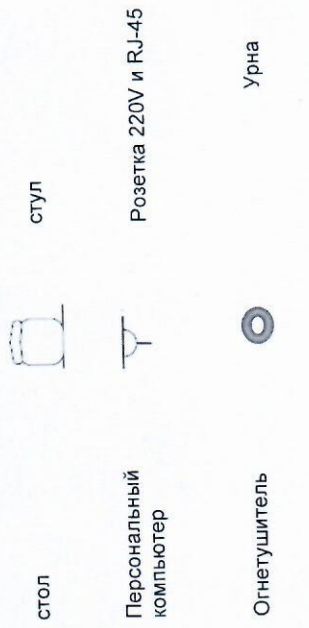

Комната участников

Для размещения участников выделяется незанятая в период проведения ДЭ в учебном процессе лекционная аудитория

Директор

А.А. Цуркан

