

План застройки площадки для проведения демонстрационного экзамена по стандартам Ворлдскиллс Россия


Компетенция: Программные решения для бизнеса. КОД 1.3.

Номер компетенции: 09







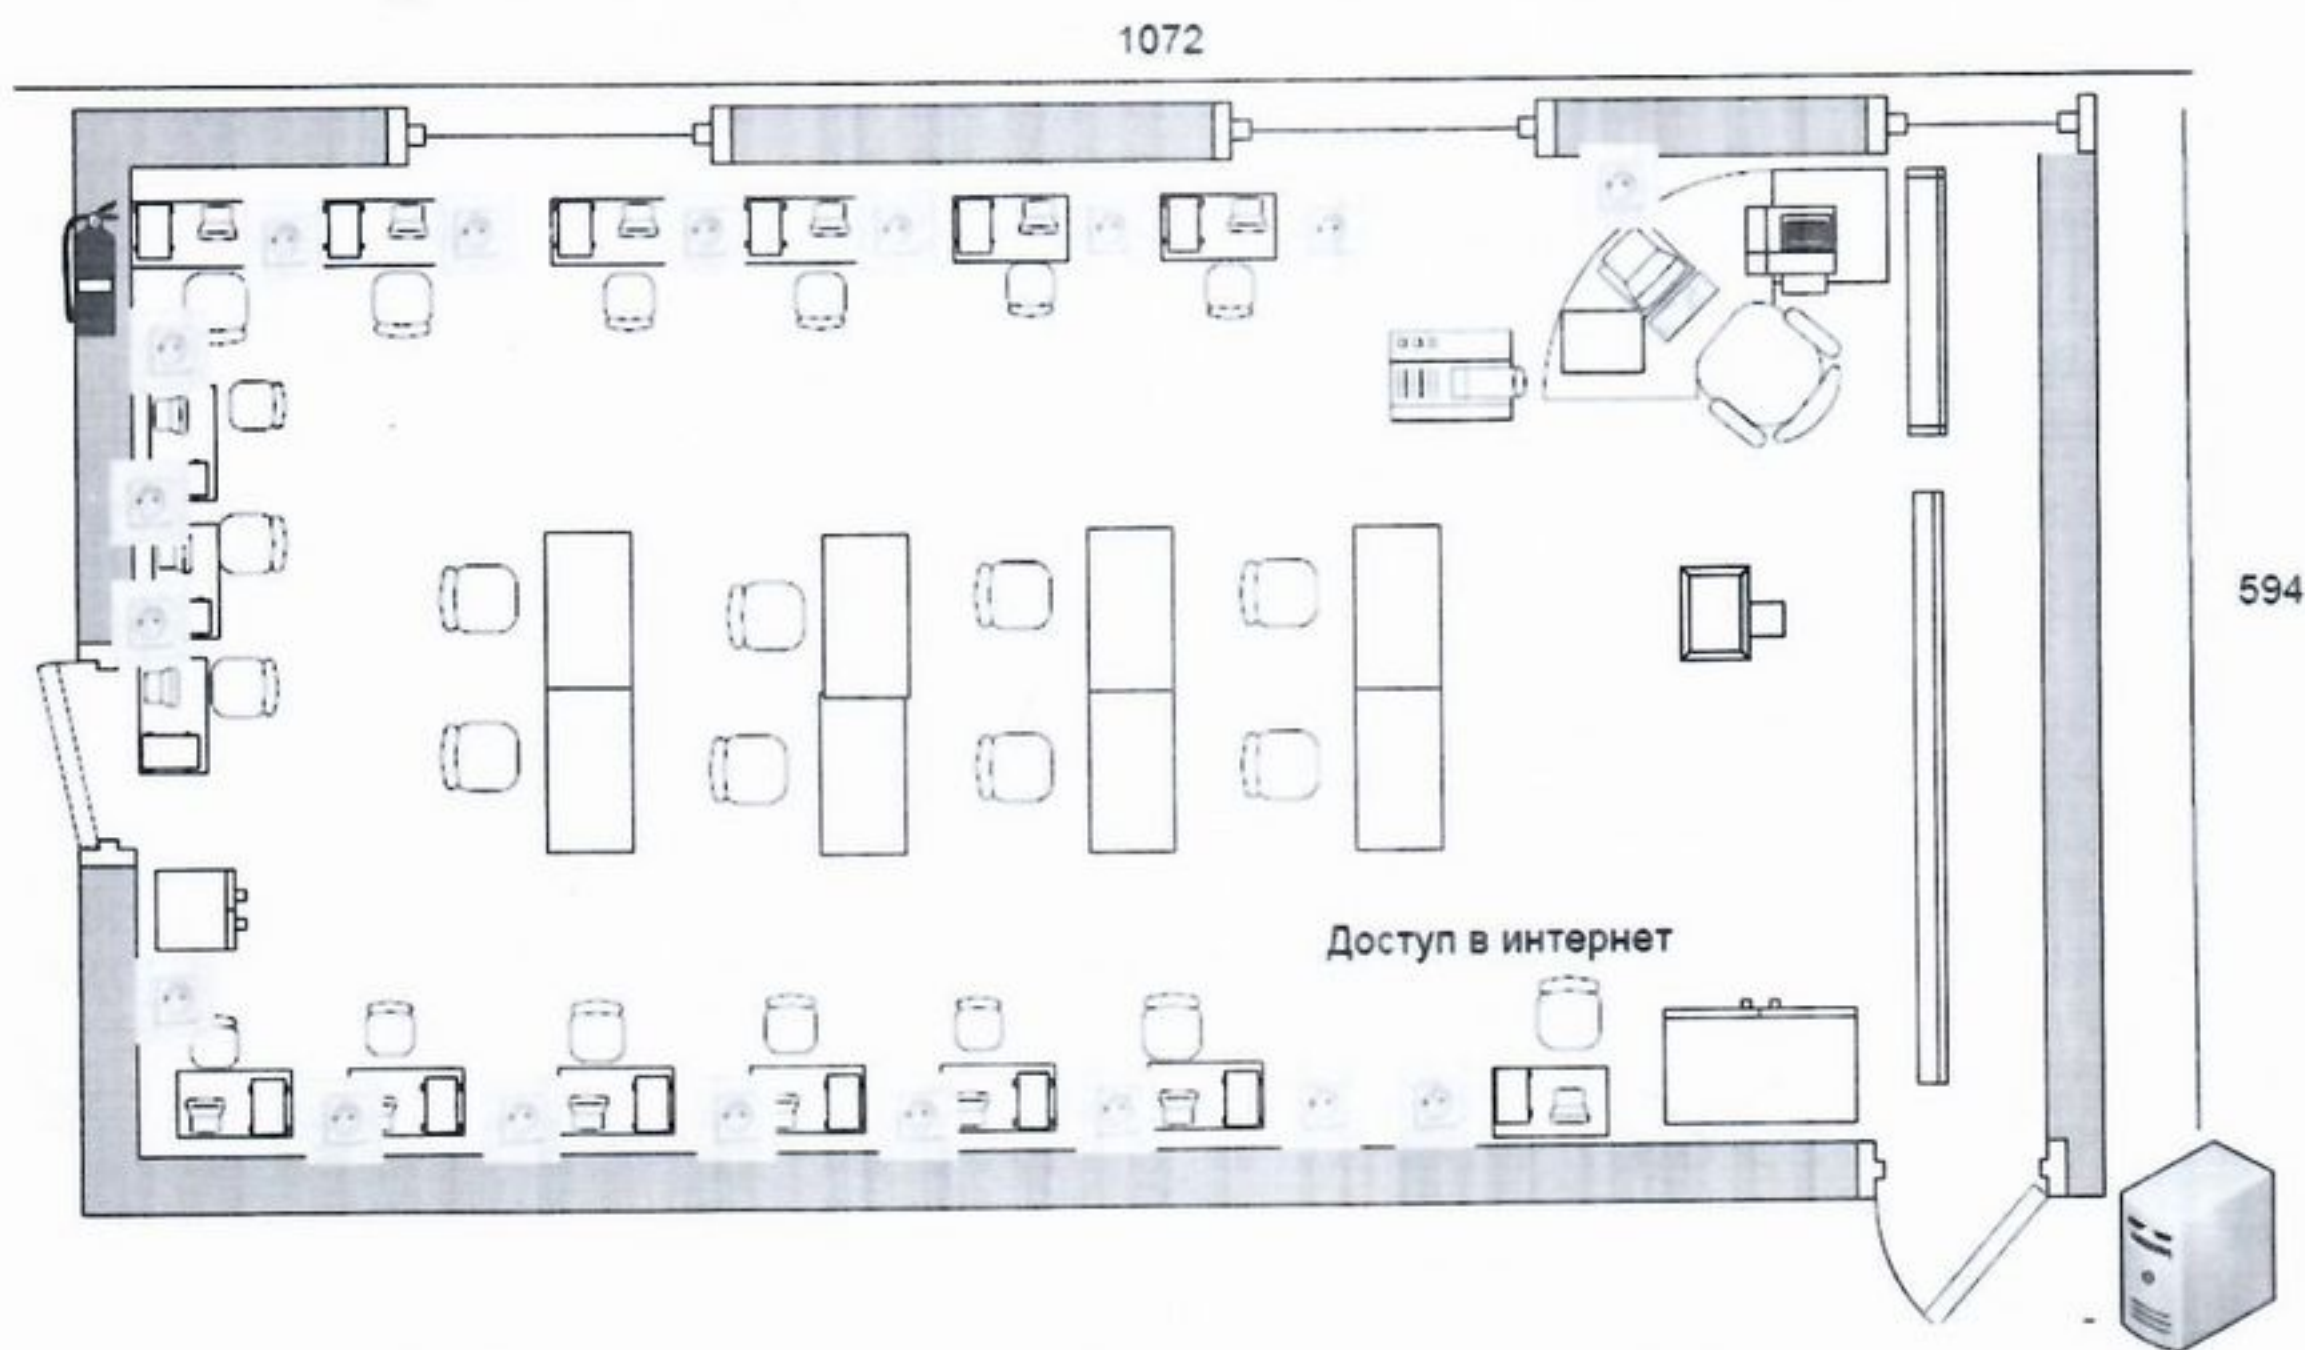



Дата разработки: 25.03.2019

План застройки площадки:




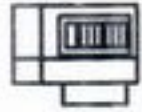

Площадка проведения ДЭ




Условные обозначения

	Стол компьютерный		Дверь
	Стол для брифинга		Окно
	Компьютер		Стена
	Стул		Розетка 220V и RJ-45
	экран		Урна



			Огнетушитель
			Аптечка
	Сервер (находится за пределами конкурсного участка в специально оборудованном помещении (серверная колледжа))		Принтер (МФУ)
	Проектор		Интерактивная панель

Структура сети

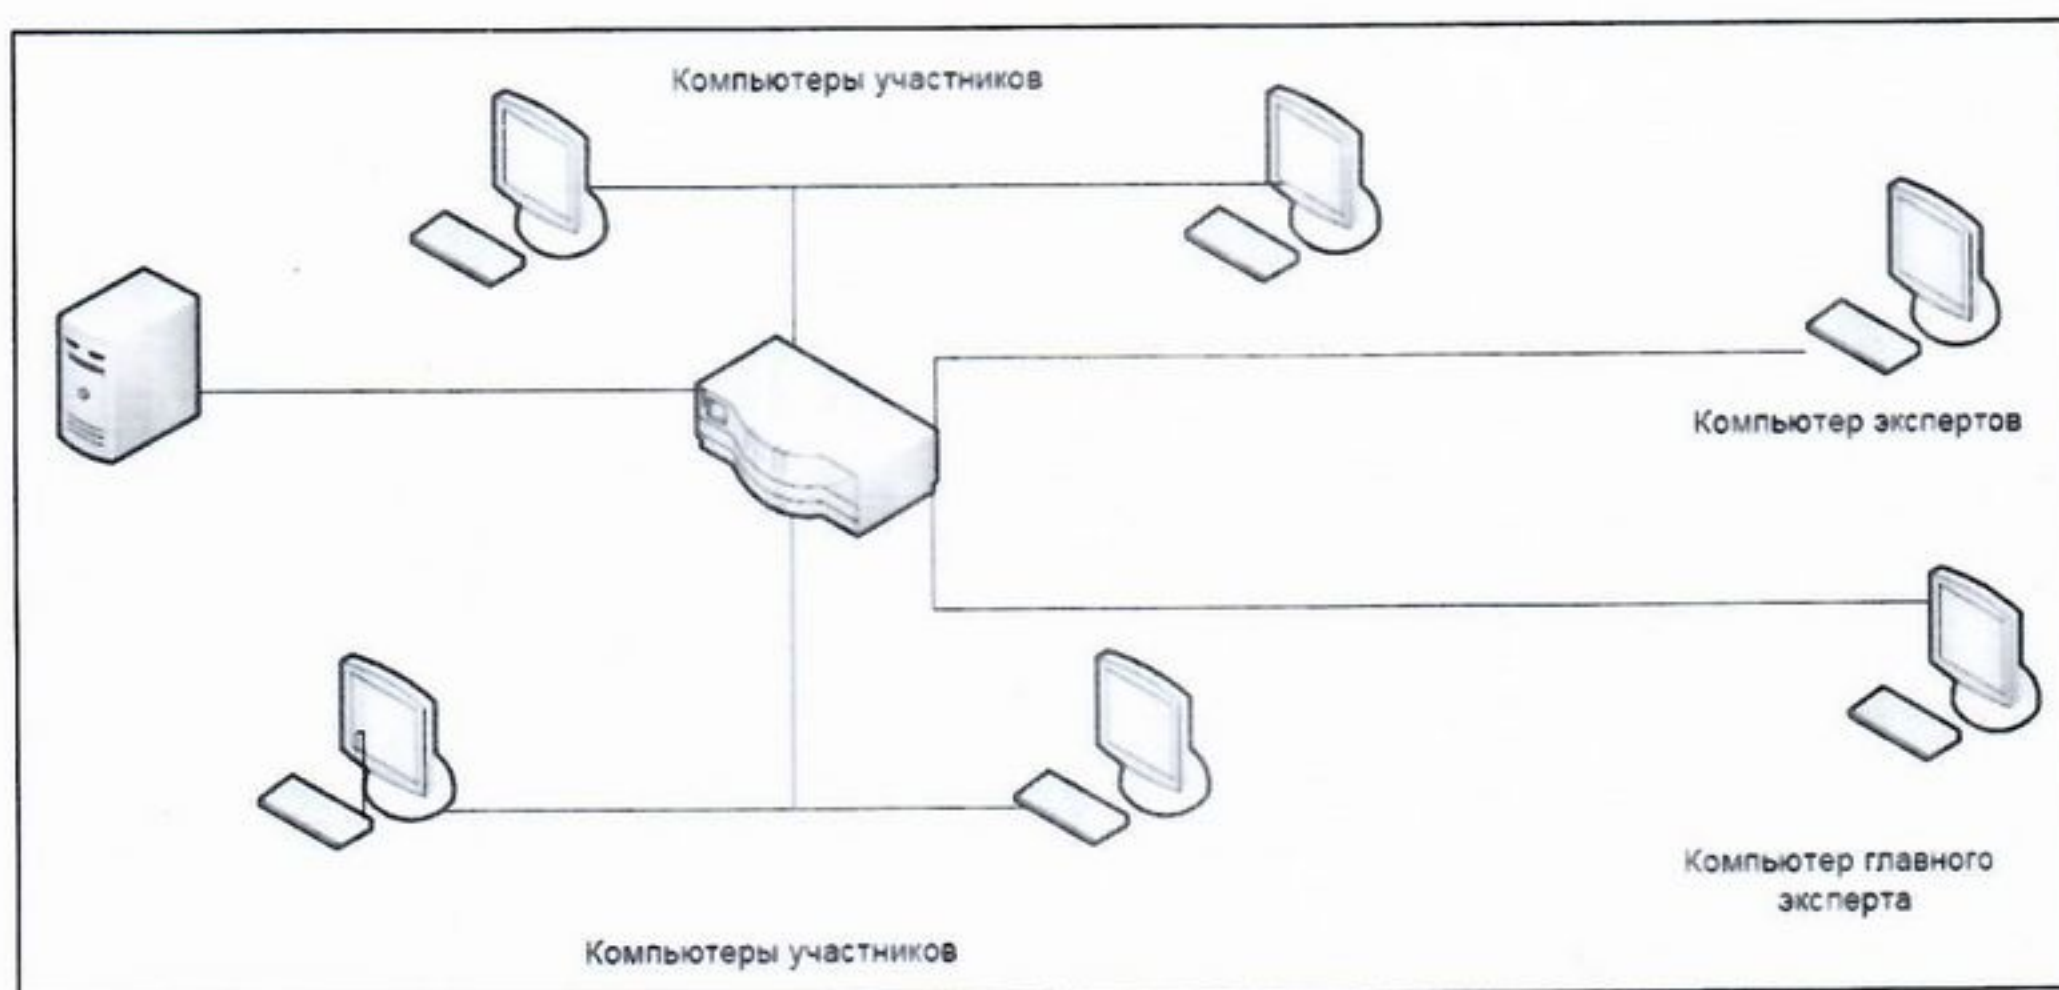

Условные обозначения



маршрутизатор




Сервер (находится за пределами конкурсного участка в специально оборудованном помещении (серверная колледжа))



Персональный компьютер



Комната оценки и рабочее место главного эксперта

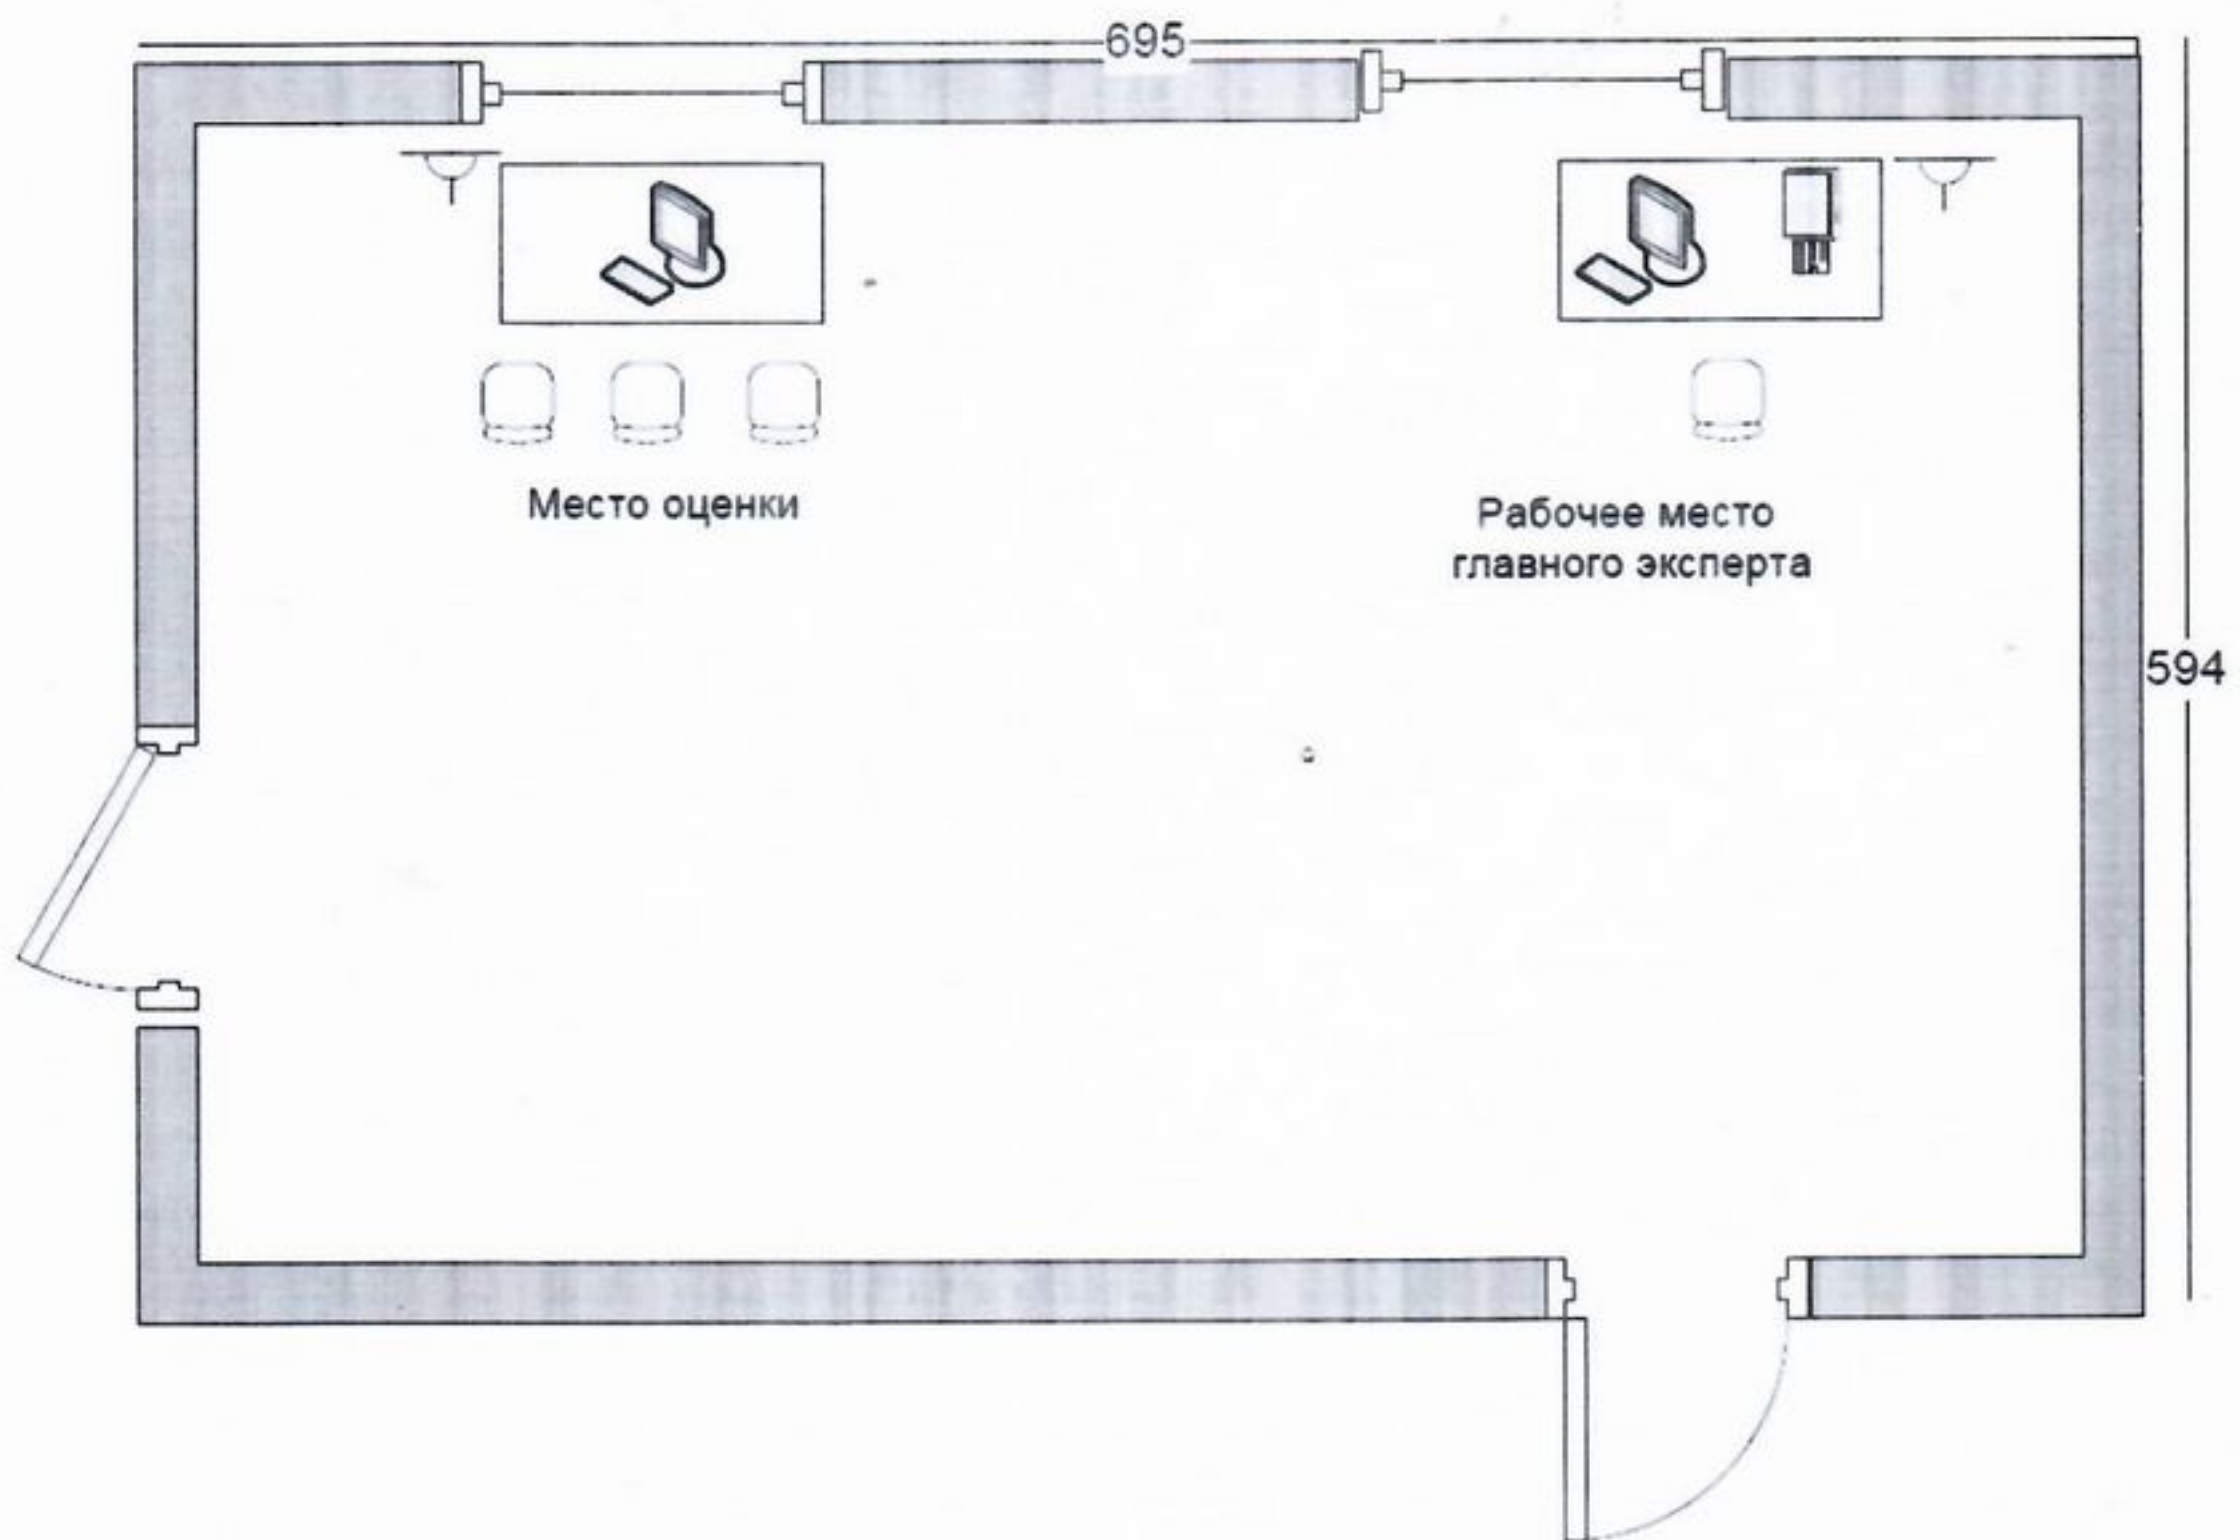

Условные обозначения

- | | | | |
|---|------------------------|---|----------------------|
|  | стол |  | стул |
|  | Персональный компьютер |  | Розетка 220V и RJ-45 |

Директор



А.А. Цуркан